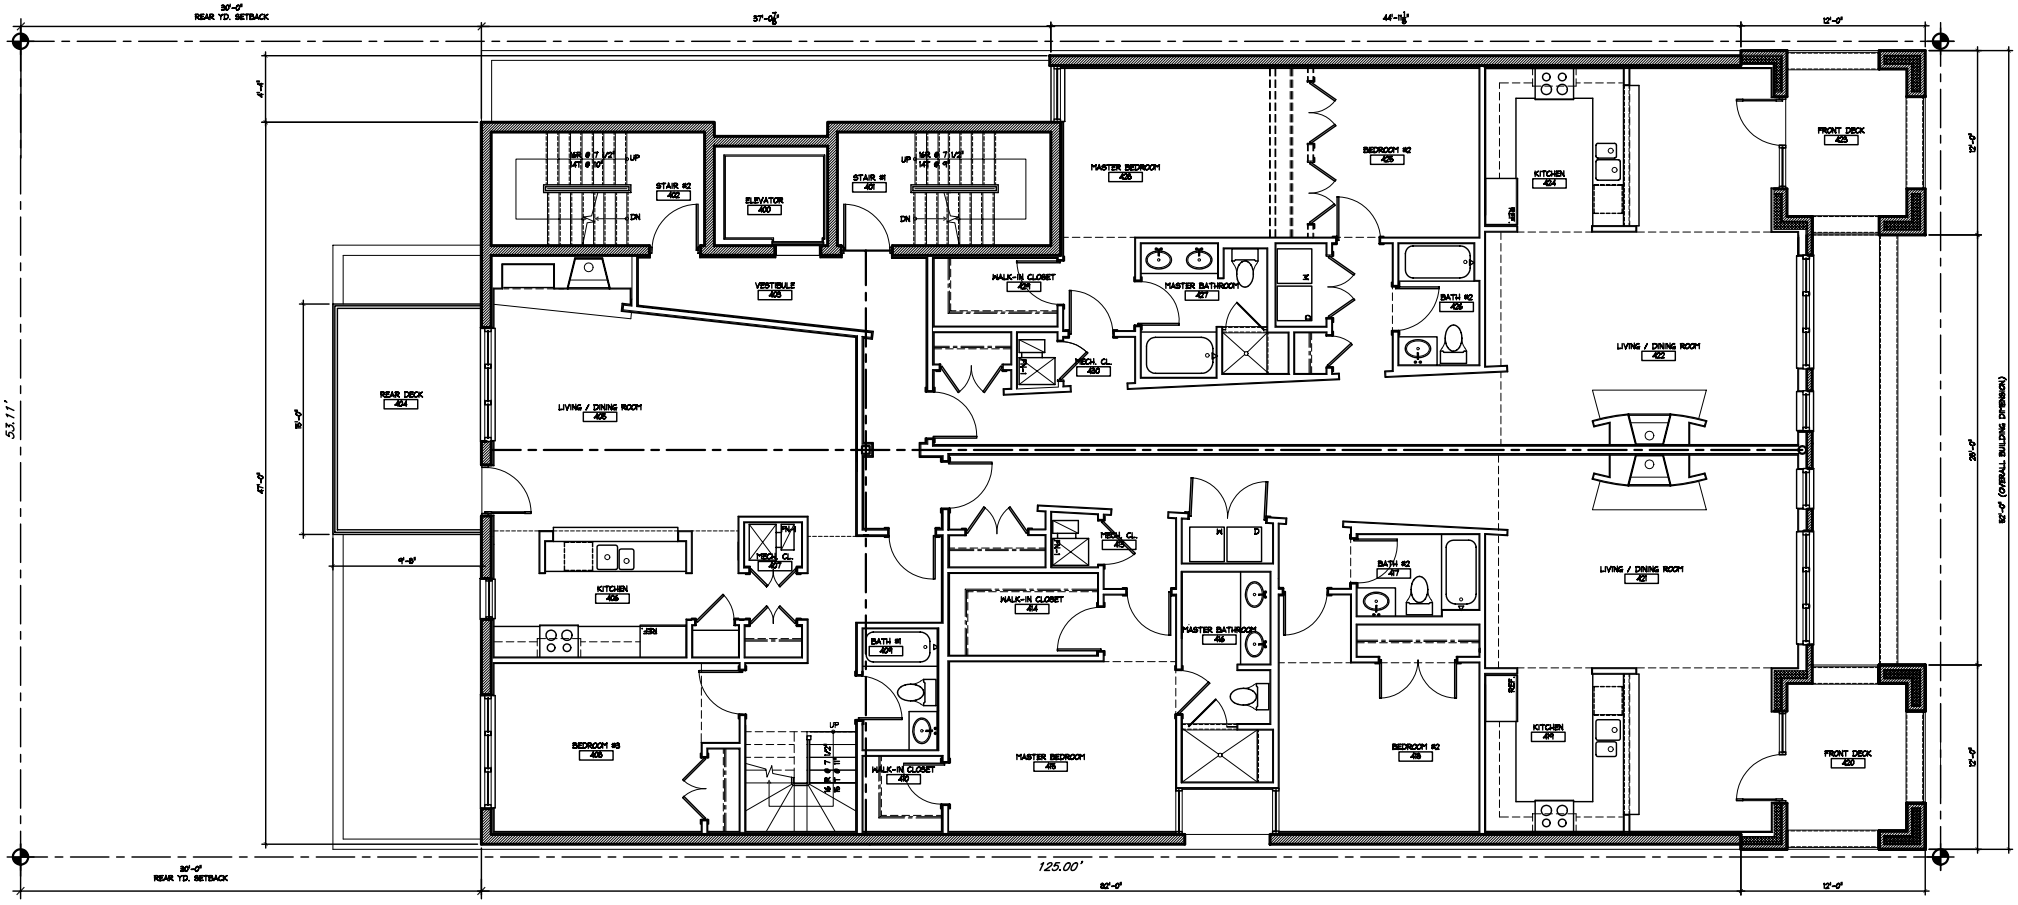

FOURTH FLOOR PLAN
N.T.S.

1
A2.1

N